


CARPORT MARQUISES

- NOUVEAUTÉ PRODUIT -

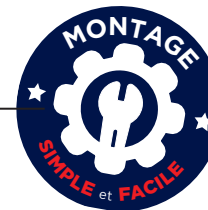


Coloris membrane architecturale





- Toile de 680g/m² ISO 3801
- **Grande résistance à la déchirure** (Résistance à la traction de 250 kg sur une bande de 5 cm).
- Résistance au feu : Classe B1 DIN 4102
- Garantie 10 ans

Poteaux en aluminium extrudé de 16 x 9 cm

Disponible en 1 ou 2 modules

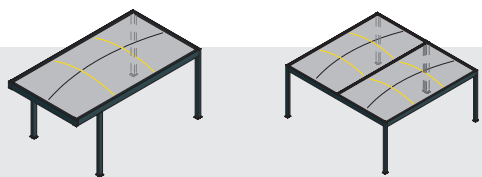

Ou en version XXL

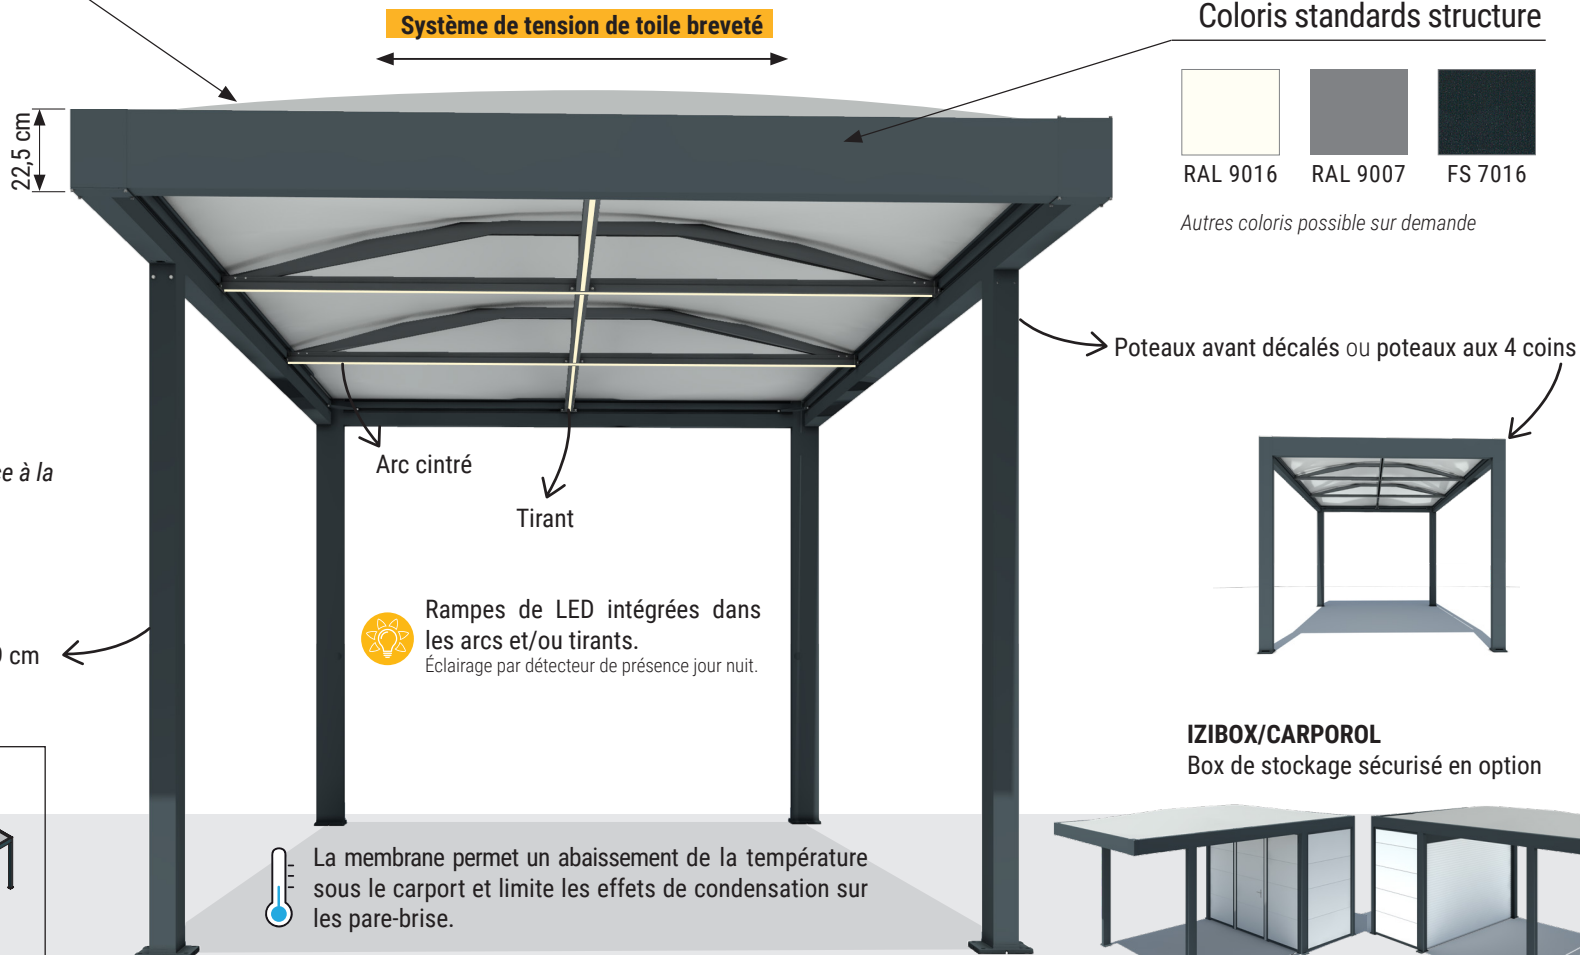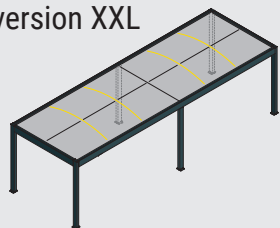

Platine de fixation au sol permettant l'évacuation des eaux de pluie et une meilleure stabilité.

Fermeture par des panneaux de 40 mm d'épaisseur constitués de mousse isolante et pris en sandwich entre deux tôles d'acier pré-laqué.

Fermeture par un tablier de lames de 51 mm qui s'enroulent sur un axe et viennent se loger dans un coffre à pan coupé de 230 x 230 mm.